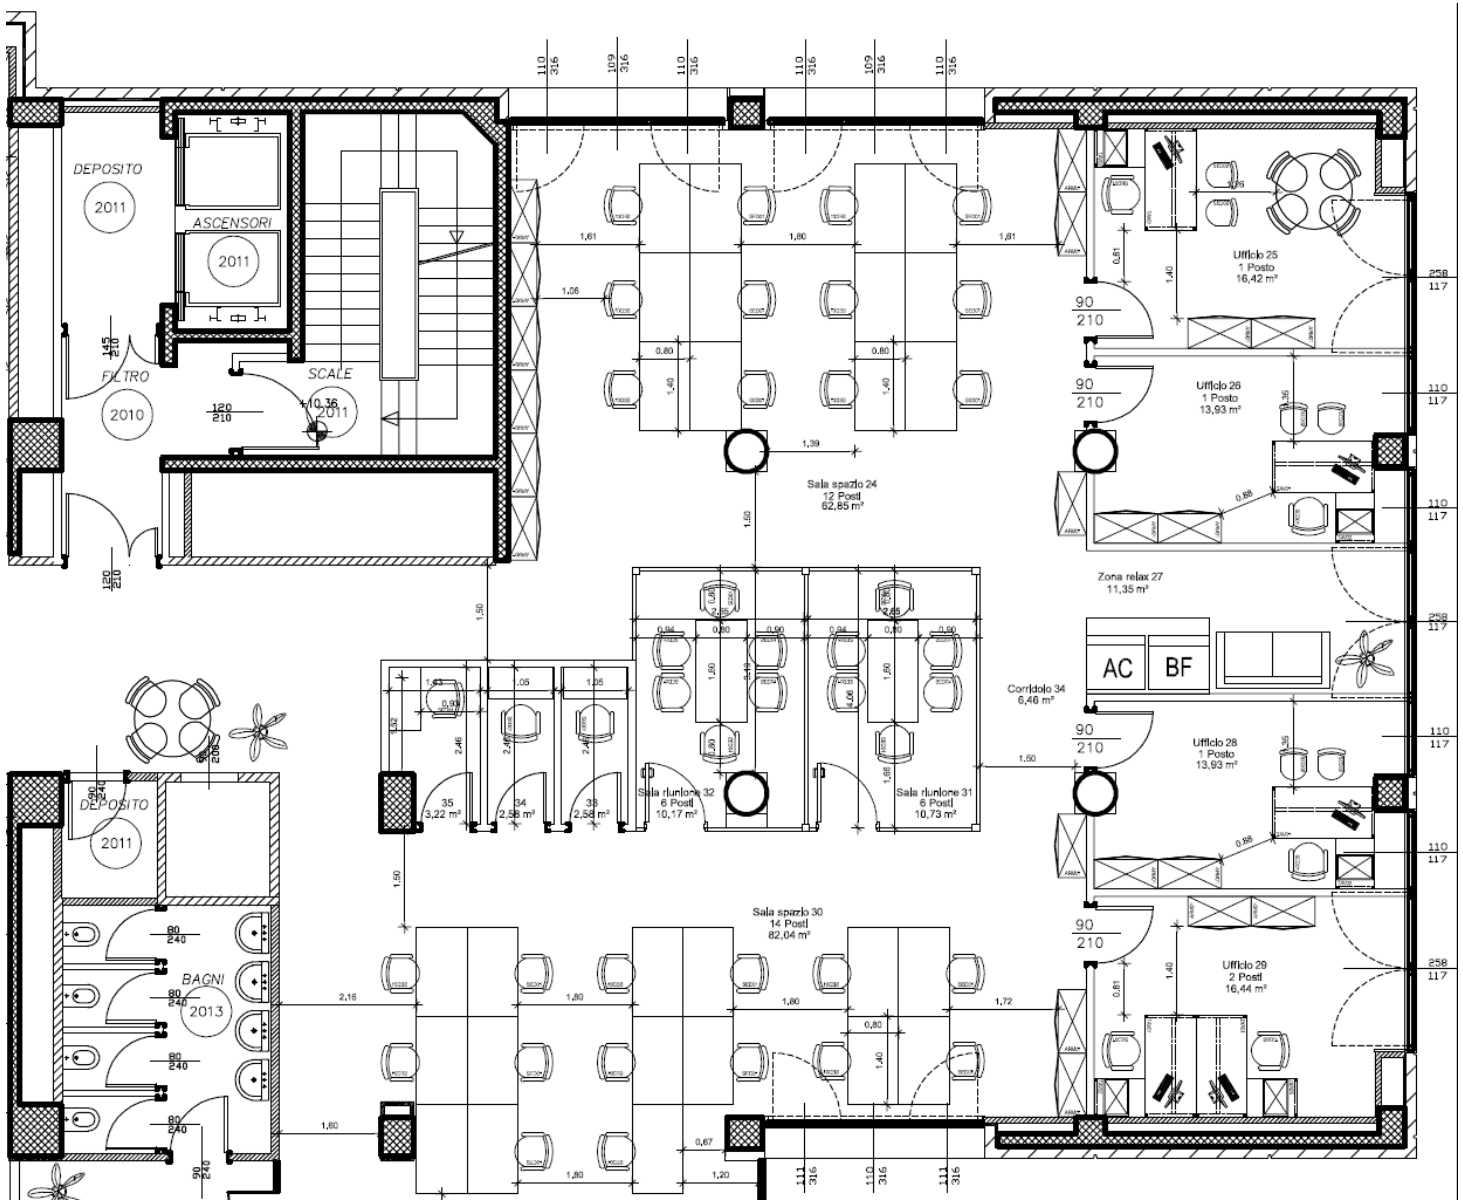
DEPOSITO
2011
ASCENSORI
2011
FILTRO
2010
SCALE
2011
+10.36
Sala spazio 24
12 Posti
62,85 m²
Ufficio 25
1 Posto
16,42 m²
Ufficio 26
1 Posto
13,93 m²
Zona relax 27
11,35 m²
AC
BF
Corridoio 34
6,46 m²
Ufficio 28
1 Posto
13,93 m²
Sala riunione 32
6 Posti
10,17 m²
Sala riunione 31
6 Posti
10,73 m²
35
3,22 m²
34
2,58 m²
33
2,58 m²
DEPOSITO
2011
BAGNI
2013
Sala spazio 30
14 Posti
82,04 m²
Ufficio 29
2 Posti
16,44 m²